


整備計画書附図1号 土地利用計画図

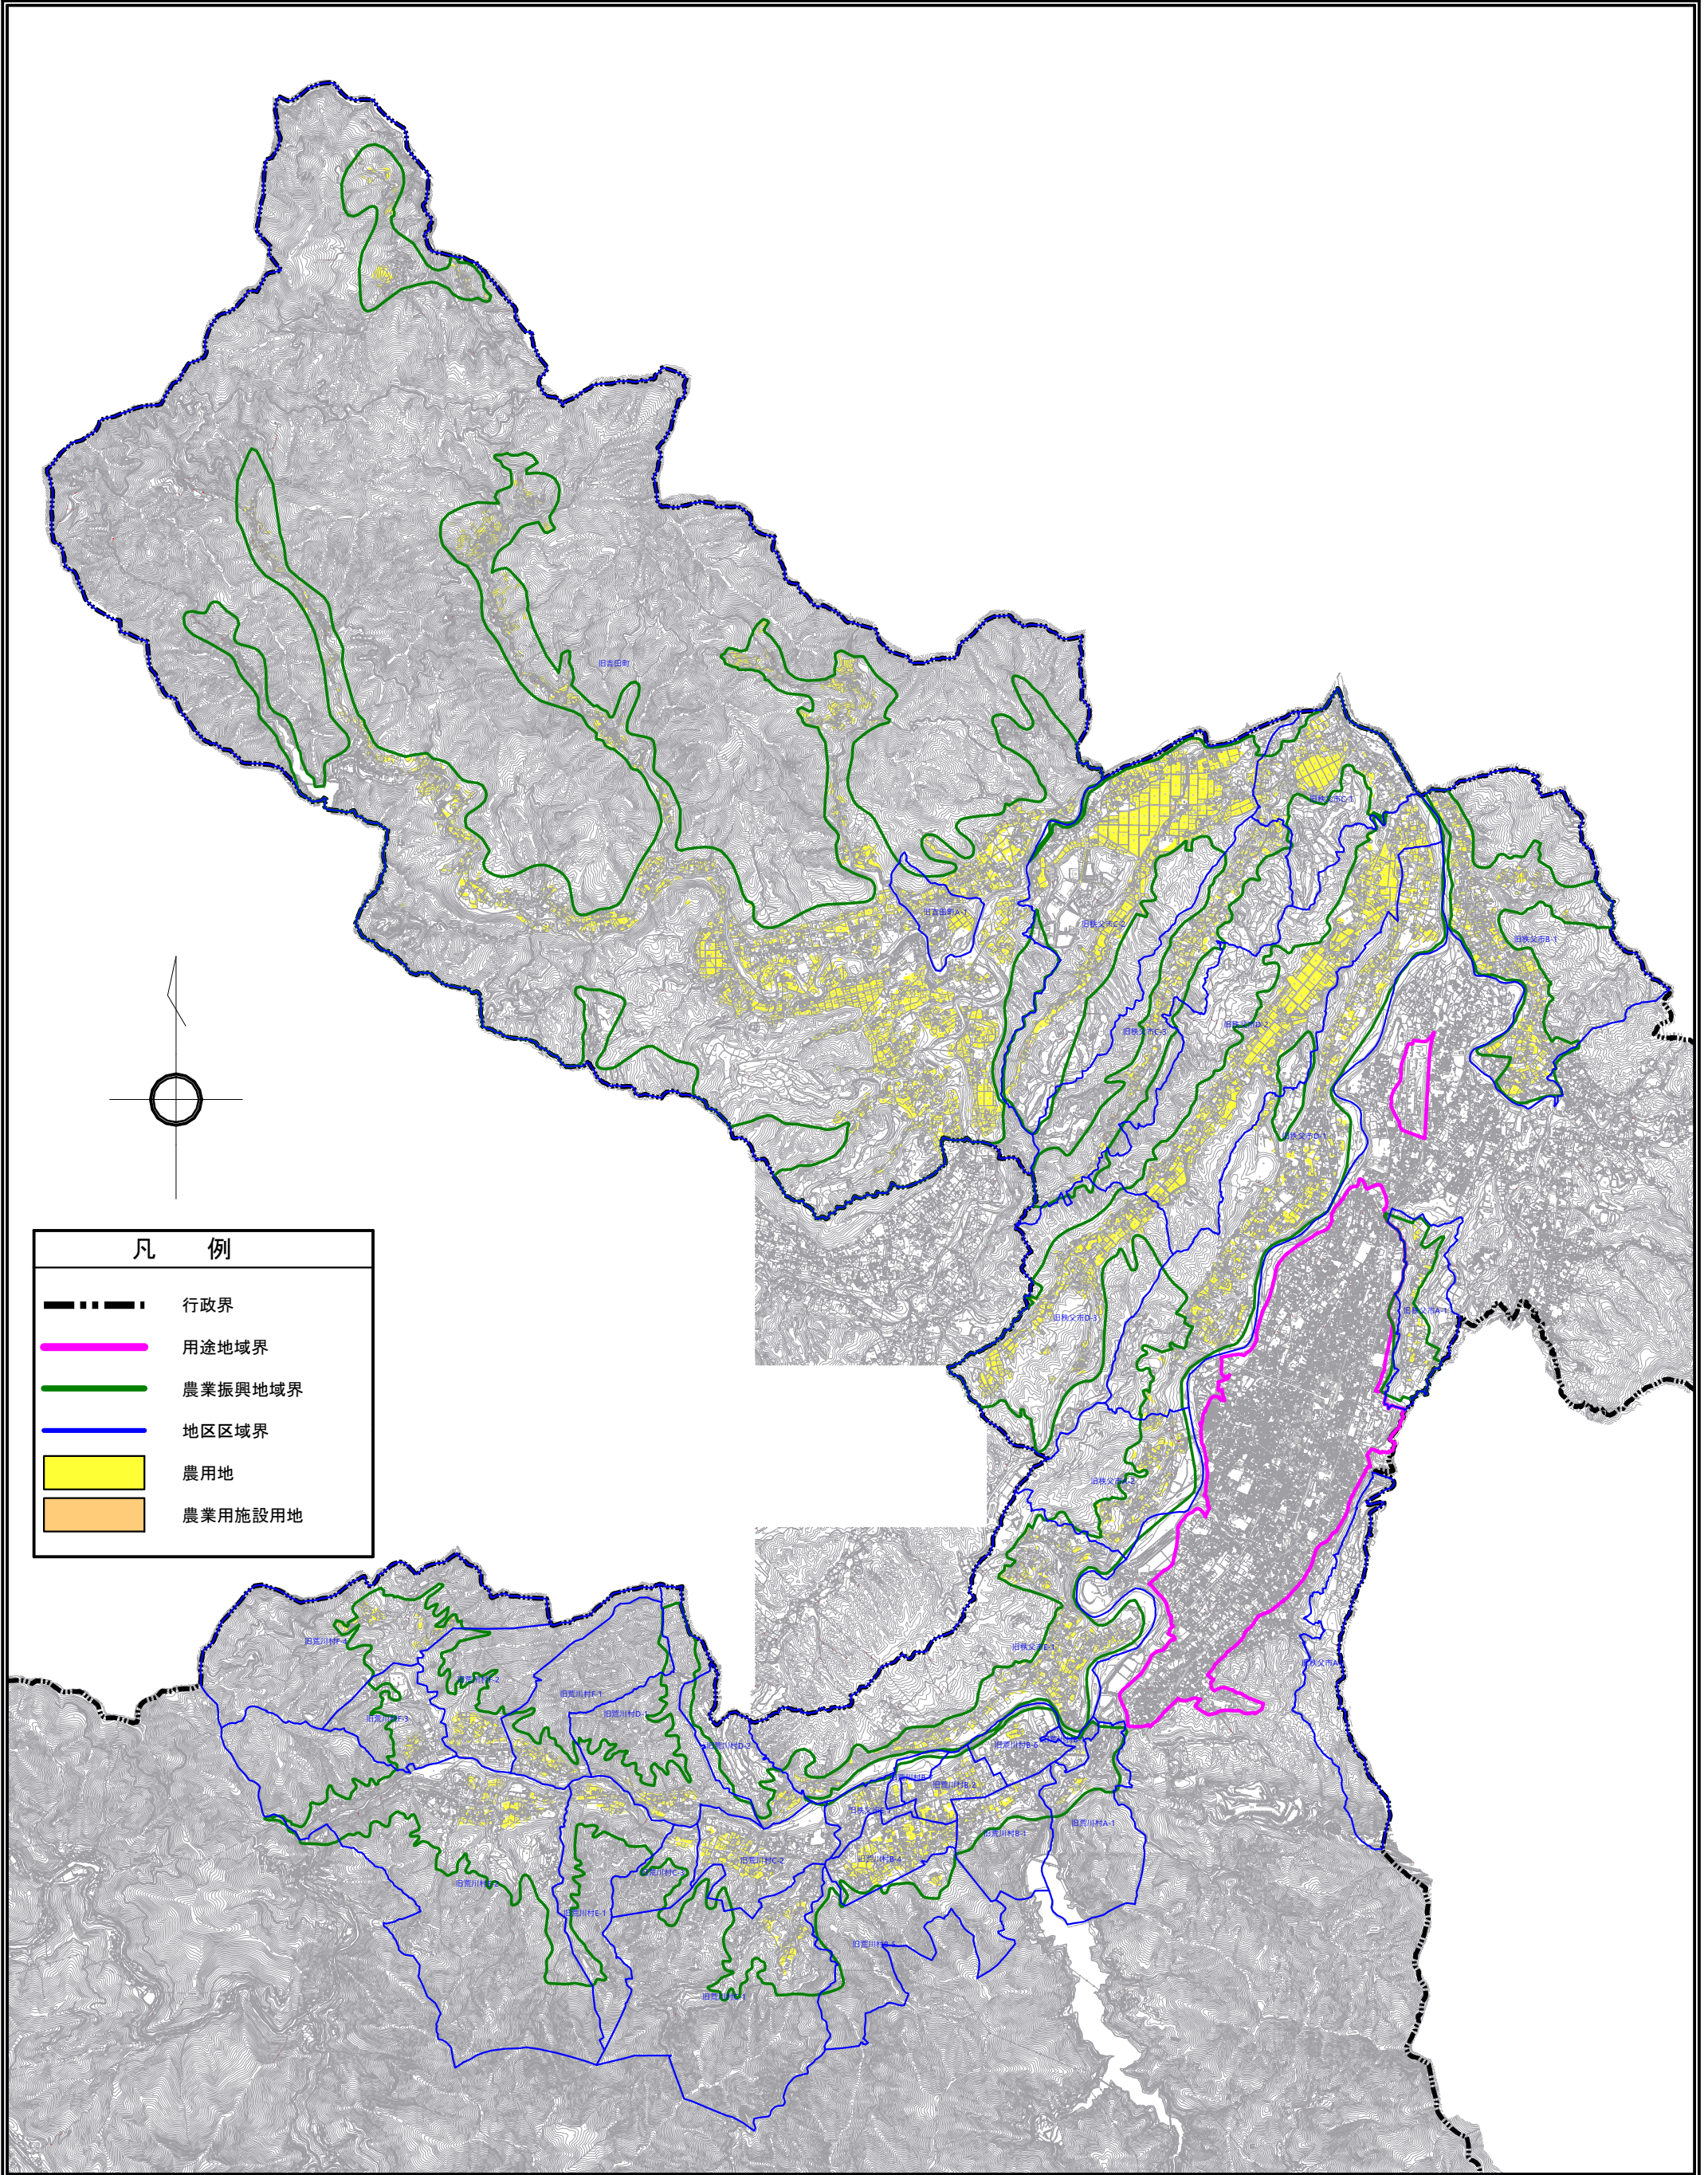


凡例	
-----	行政界
————	用途地域界
————	農業振興地域界
————	地区区域界
■	農用地
■	農業用施設用地

S=1:65,000
0 1km 2km

整備計画書附図2号 農業生産基盤整備開発計画図

事業種目	受益面積	事業費	主要工事の名称 及び事業量	事業主体	事業の着工完了(予定) 年度	対図番号
農地集積・集約化等対策	17.4		県営土地改良事業	埼玉県	令和元年度～令和令和6年度	1
			区画整理 4.2ha			
			農業用排水施設 1.0km			
農業農村整備事業	33.6		暗渠排水 11.9ha	埼玉県	令和令和7年度～令和令和9年度	2
			県営土地改良事業			
			ため池改修 1箇所			
			パイプライン改修 1式			
			農道整備 1式			

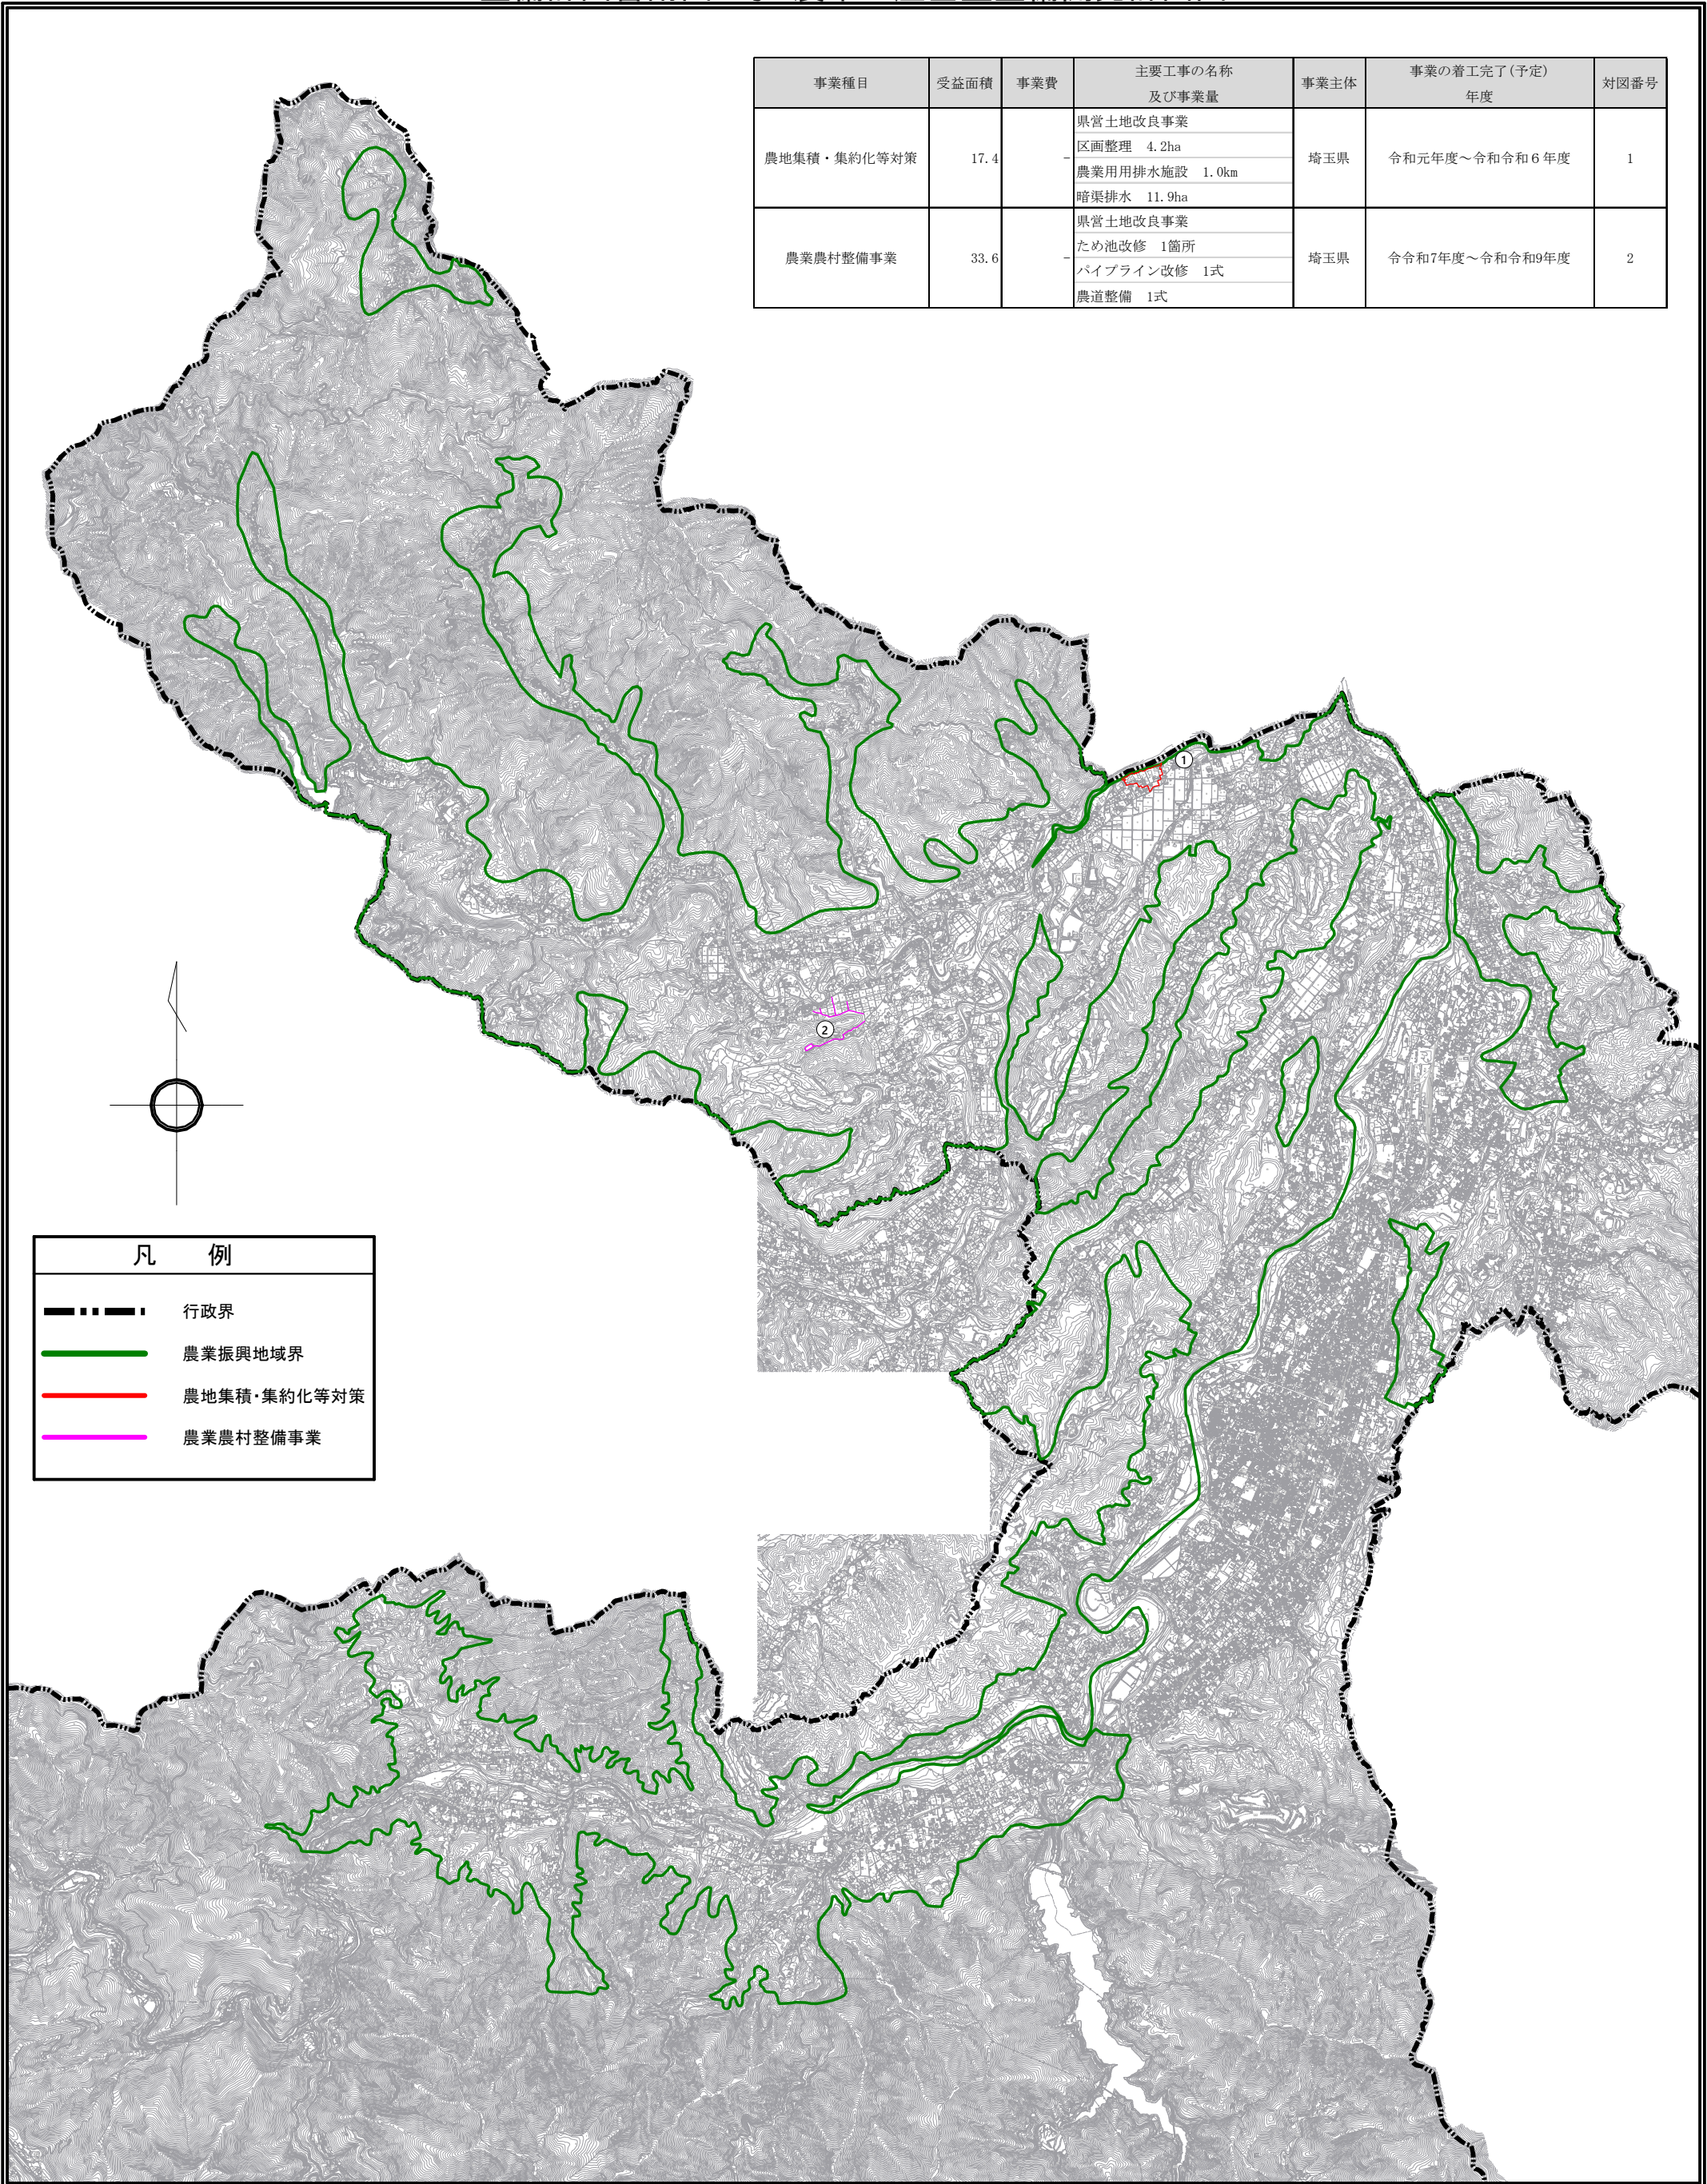

凡 例	
	行政界
	農業振興地域界
	農地集積・集約化等対策
	農業農村整備事業

S=1:65,000
0 1km 2km